Département :
DORDOGNE

Commune :

Section
Feuille :

Échelle d'origine : 1/2000
Échelle d'édition : 1/2000

Date d'édition : 22/08/2016
(fuseau horaire de Paris)

Coordonnées en projection : RGF93CC45
©2016 Ministère des Finances et des Comptes publics

DIRECTION GÉNÉRALE DES FINANCES PUBLIQUES

EXTRAIT DU PLAN CADASTRAL

REF MP 11 2843
466 pour 13 a 80 ca
776 pour 37 a 90
496 1ha 02a 60 ca
497 17a 00 ca

1ha 69a 80 ca

Le plan visualisé sur cet extrait est géré par le centre des impôts foncier suivant :
Pole topo de gestion cadastrale
15 rue du 26ème Régiment d'infanterie
CITE ADMINISTRATIVE 24053
24053 PERIGUEUX CEDEX
tél. 05 53 03 35 00 -fax
cdif.perigueux@dgfip.finances.gouv.fr

Cet extrait de plan vous est délivré par :
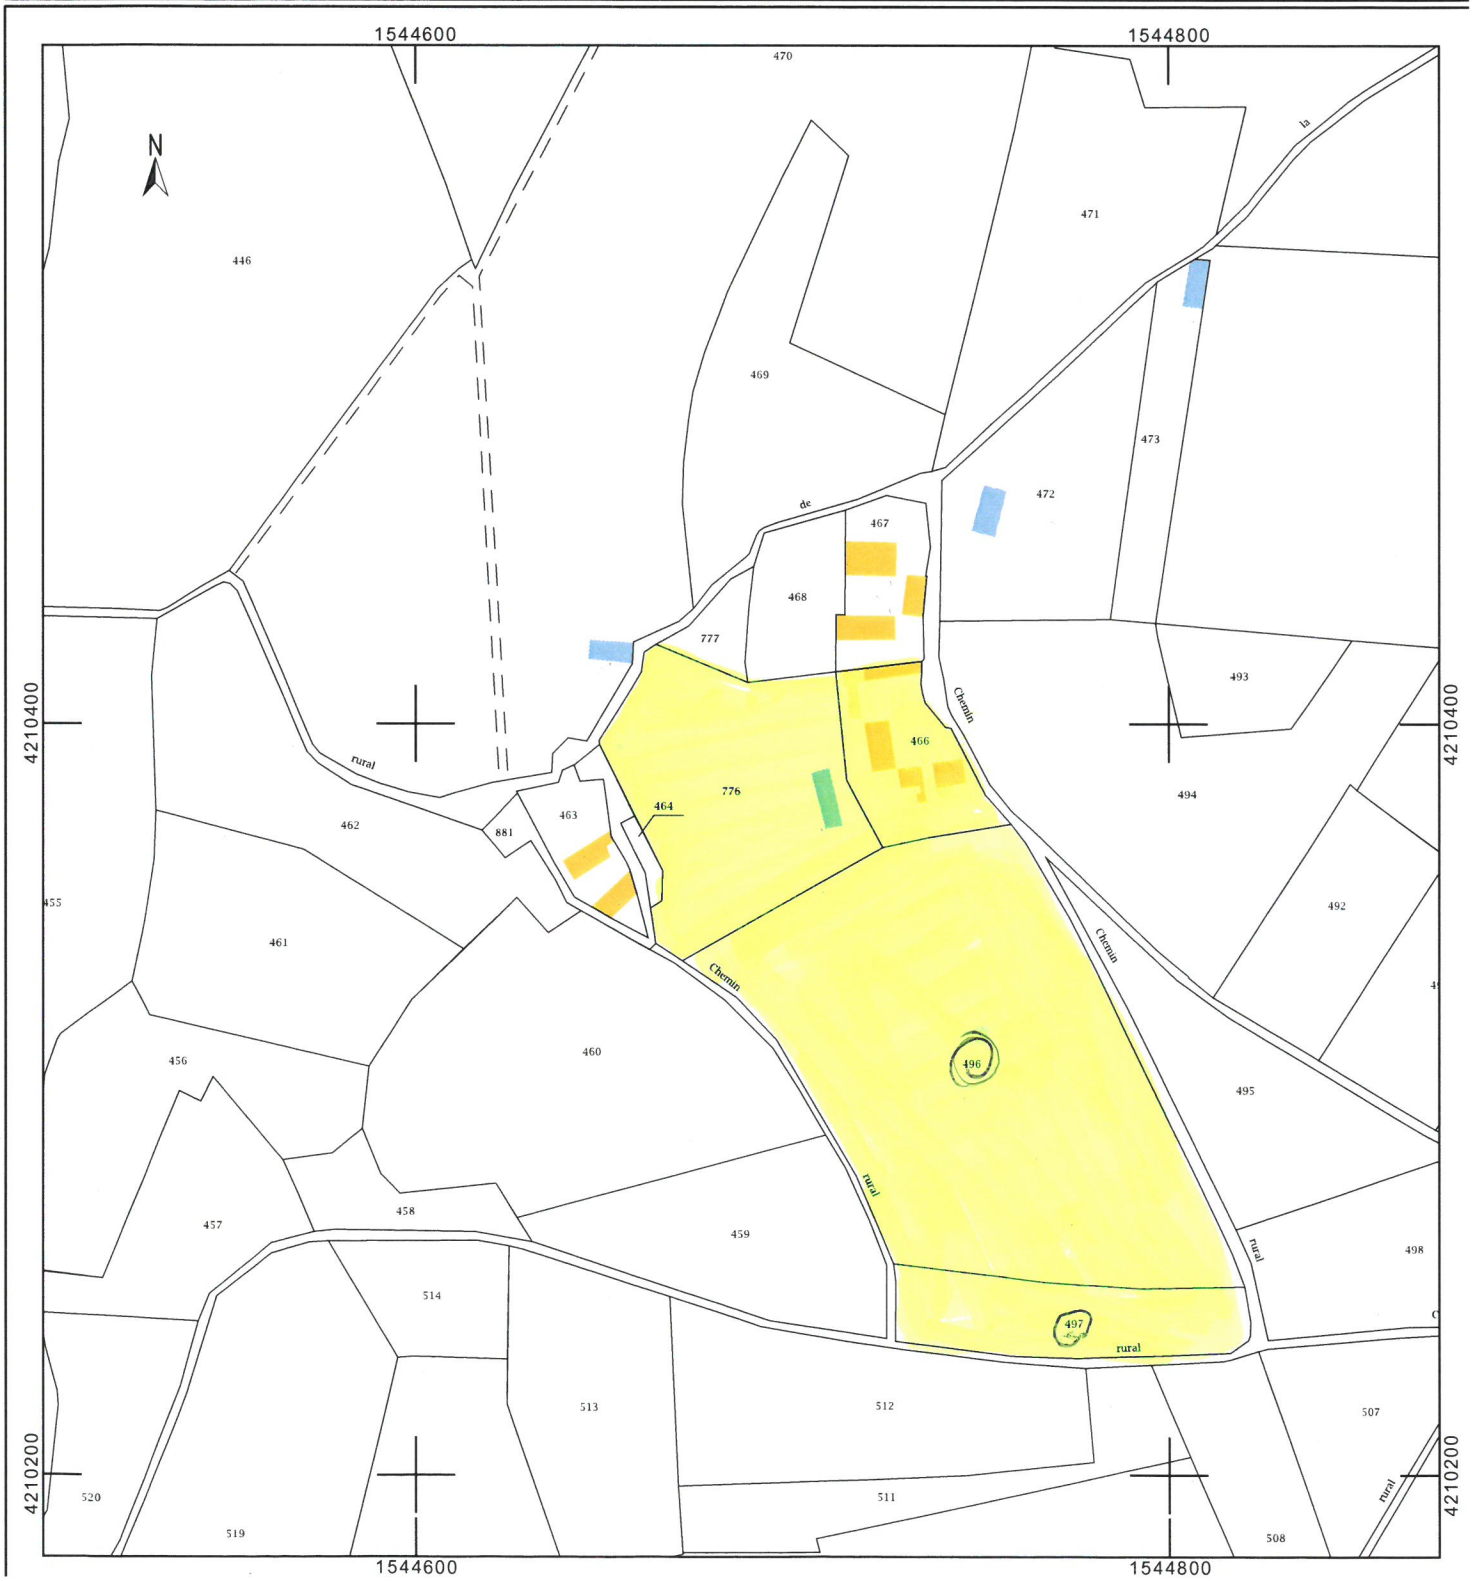
cadastre.gouv.fr