

Département :
DORDOGNE

Commune :

DIRECTION GÉNÉRALE DES FINANCES PUBLIQUES

EXTRAIT DU PLAN CADASTRAL

Le plan visualisé sur cet extrait est géré
par le centre des impôts foncier suivant :
Pole topo de gestion cadastrale
15 rue du 26ème Régiment d'infanterie
CITE ADMINISTRATIVE 24053
24053 PERIGUEUX CEDEX
tél. 05 53 03 35 00 -fax
cdif.perigueux@dgfip.finances.gouv.fr

Section :
Feuille :

Échelle d'origine : 1/2000
Échelle d'édition : 1/1250

Date d'édition : 27/04/2018
(fuseau horaire de Paris)


Coordonnées en projection : RGF93CC45
©2017 Ministère de l'Action et des
Comptes publics

MP 112998 .

7254 m²

Cet extrait de plan vous est délivré par :

cadastre.gouv.fr

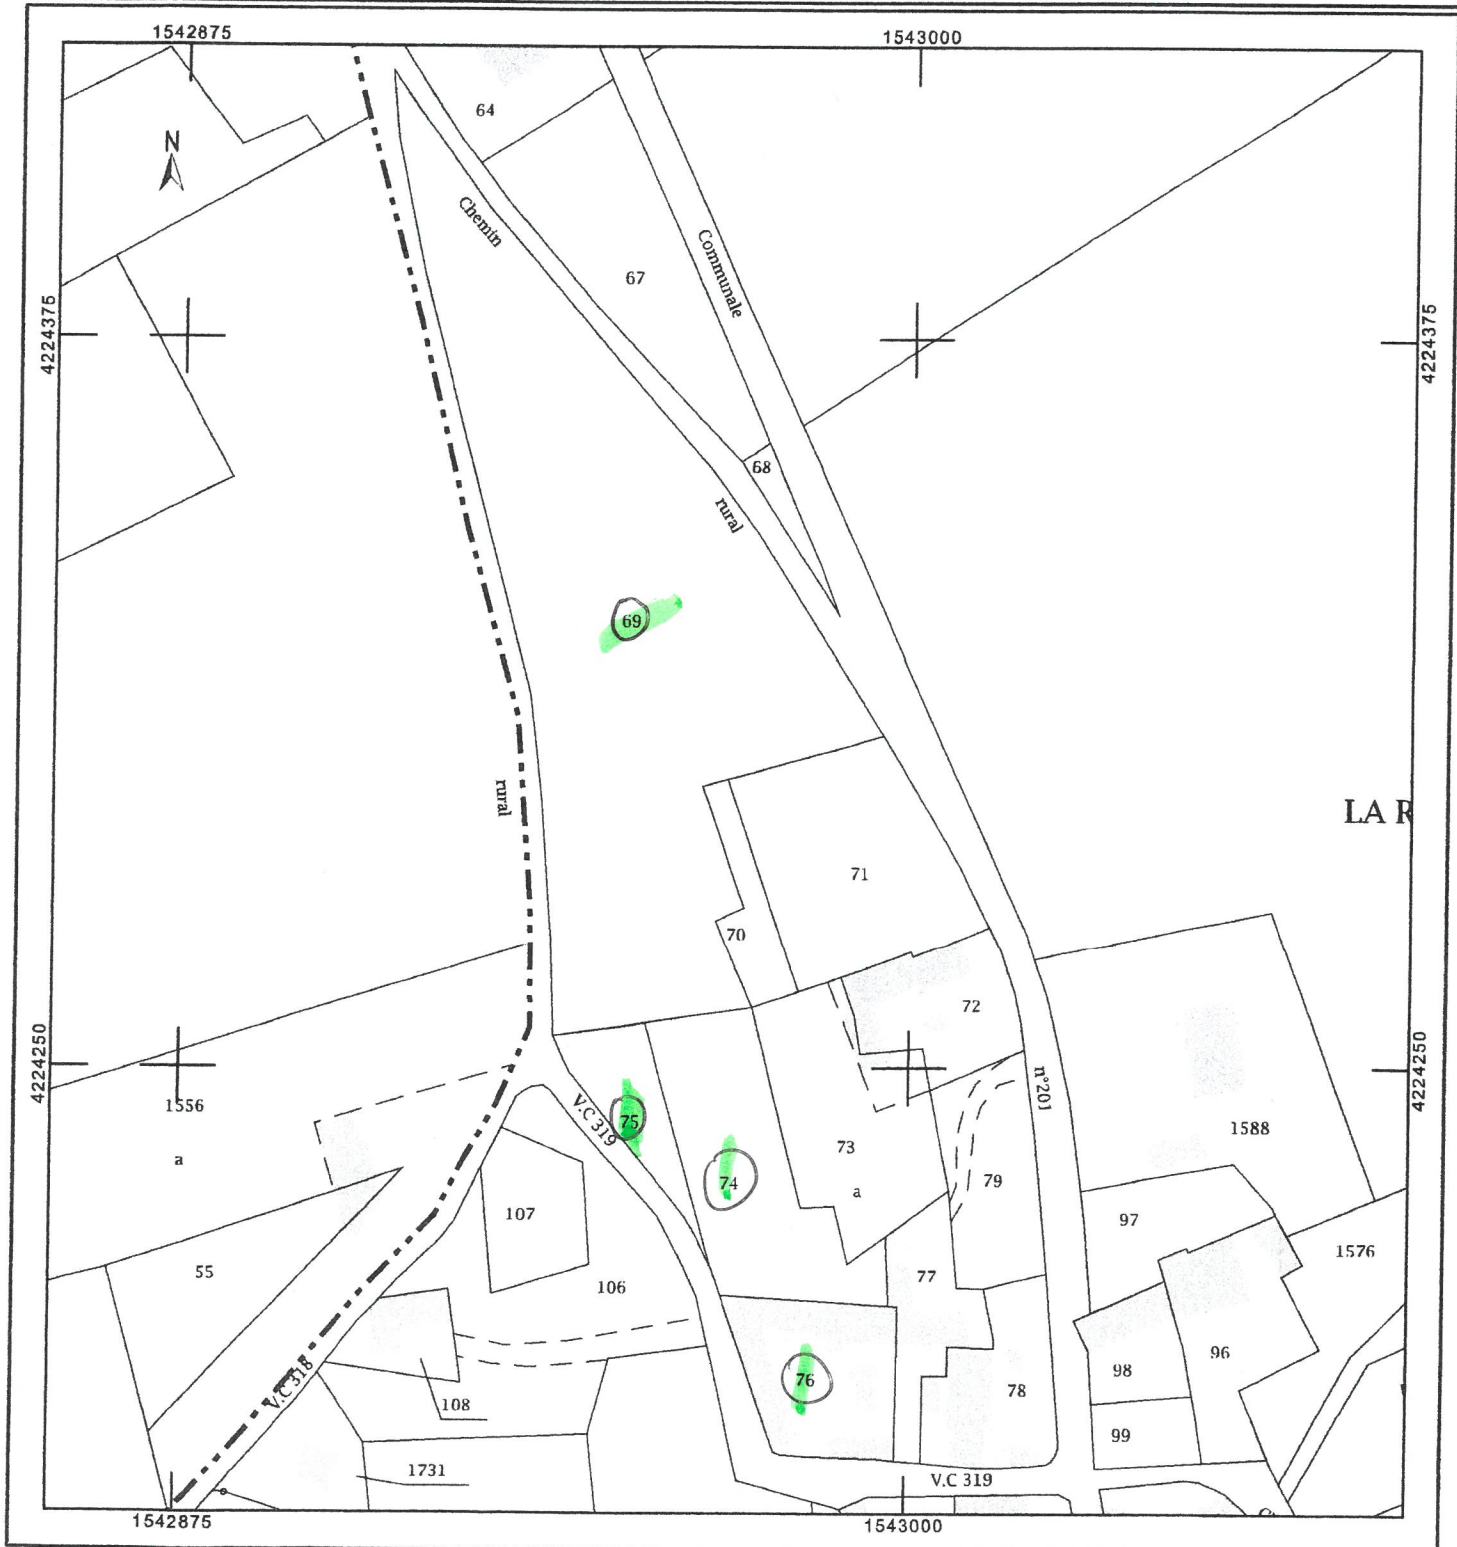

Informations littérales relatives à 4 parcelles sur la commune :
BROUCHAUD (24).

Références de la parcelle 000 B 76

Référence cadastrale de la parcelle	000 B 76
Contenance cadastrale	669 mètres carrés
Adresse	LA ROUSSELIE 24210 BROUCHAUD

Références de la parcelle 000 B 69

Référence cadastrale de la parcelle	000 B 69
Contenance cadastrale	5 195 mètres carrés
Adresse	LA ROUSSELIE 24210 BROUCHAUD

Références de la parcelle 000 B 75

Référence cadastrale de la parcelle	000 B 75
Contenance cadastrale	355 mètres carrés
Adresse	LA ROUSSELIE 24210 BROUCHAUD

Références de la parcelle 000 B 74

Référence cadastrale de la parcelle	000 B 74
Contenance cadastrale	1 035 mètres carrés
Adresse	LA ROUSSELIE 24210 BROUCHAUD

7256 m²