

Département :
DORDOGNE

Commune :
THENON

DIRECTION GÉNÉRALE DES FINANCES PUBLIQUES

EXTRAIT DU PLAN CADASTRAL

Le plan visualisé sur cet extrait est géré par le centre des impôts foncier suivant :
Pole topo de gestion cadastrale
15 rue du 26ème Régiment d'infanterie
CITE ADMINISTRATIVE 24053
24053 PERIGUEUX CEDEX
tél. 05 53 03 35 00 -fax
cdif.perigueux@dgfp.finances.gouv.fr

Section : AB
Feuille : 000 AB 01


Échelle d'origine : 1/1000
Échelle d'édition : 1/650

Date d'édition : 20/01/2020
(fuseau horaire de Paris)

Coordonnées en projection : RGF93CC45
©2017 Ministère de l'Action et des
Comptes publics

Cet extrait de plan vous est délivré par :

cadastre.gouv.fr

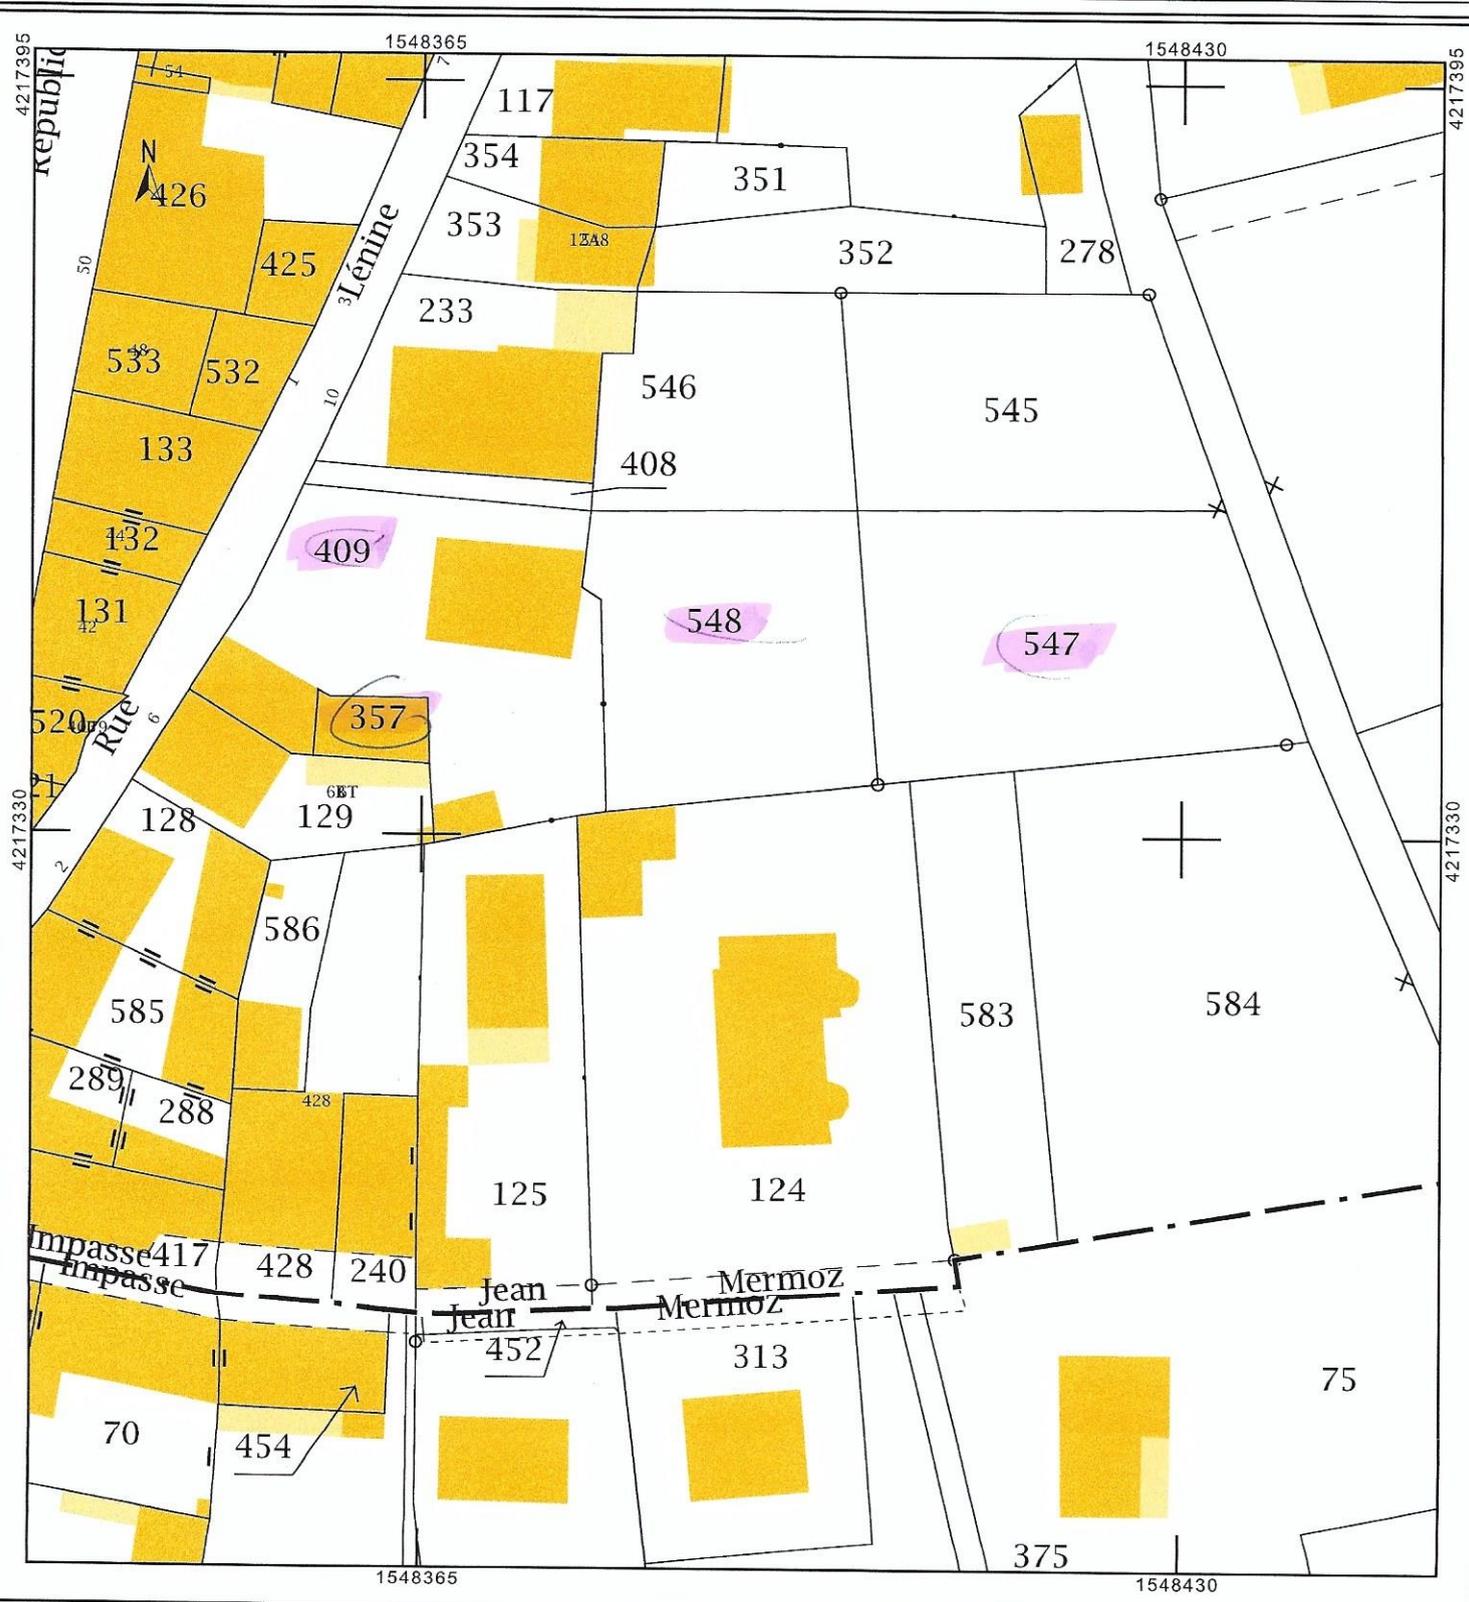

Informations littérales relatives à 4 parcelles sur la commune : THENON (24).

Références de la parcelle 000 AB 548

Référence cadastrale de la parcelle	000 AB 548
Contenance cadastrale	580 mètres carrés
Adresse	LE BOURG NORD 24210 THENON

Références de la parcelle 000 AB 409

Référence cadastrale de la parcelle	000 AB 409
Contenance cadastrale	718 mètres carrés
Adresse	LE BOURG NORD 24210 THENON

Références de la parcelle 000 AB 547

Référence cadastrale de la parcelle	000 AB 547
Contenance cadastrale	739 mètres carrés
Adresse	LE BOURG NORD 24210 THENON

Références de la parcelle 000 AB 357

Référence cadastrale de la parcelle	000 AB 357
Contenance cadastrale	51 mètres carrés
Adresse	LE BOURG NORD 24210 THENON