

Département :  
DORDOGNE

Commune :  
FOSSEMAGNE

Section : A  
Feuille : 000 A 02

Échelle d'origine : 1/2000  
Échelle d'édition : 1/1250

Date d'édition : 29/07/2020  
(fuseau horaire de Paris)

Coordonnées en projection : RGF93CC45  
©2017 Ministère de l'Action et des  
Comptes publics


DIRECTION GÉNÉRALE DES FINANCES PUBLIQUES

EXTRAIT DU PLAN CADASTRAL

Le plan visualisé sur cet extrait est géré  
par le centre des impôts foncier suivant :  
Service Départemental des Impôts  
Fonciers  
15 rue du 26ème Régiment d'infanterie  
CITE ADMINISTRATIVE 24053  
24053 PERIGUEUX CEDEX  
tél. 05 53 03 35 00 -fax  
sdif.dordogne@dgif.finances.gouv.fr

Cet extrait de plan vous est délivré par :

cadastre.gouv.fr

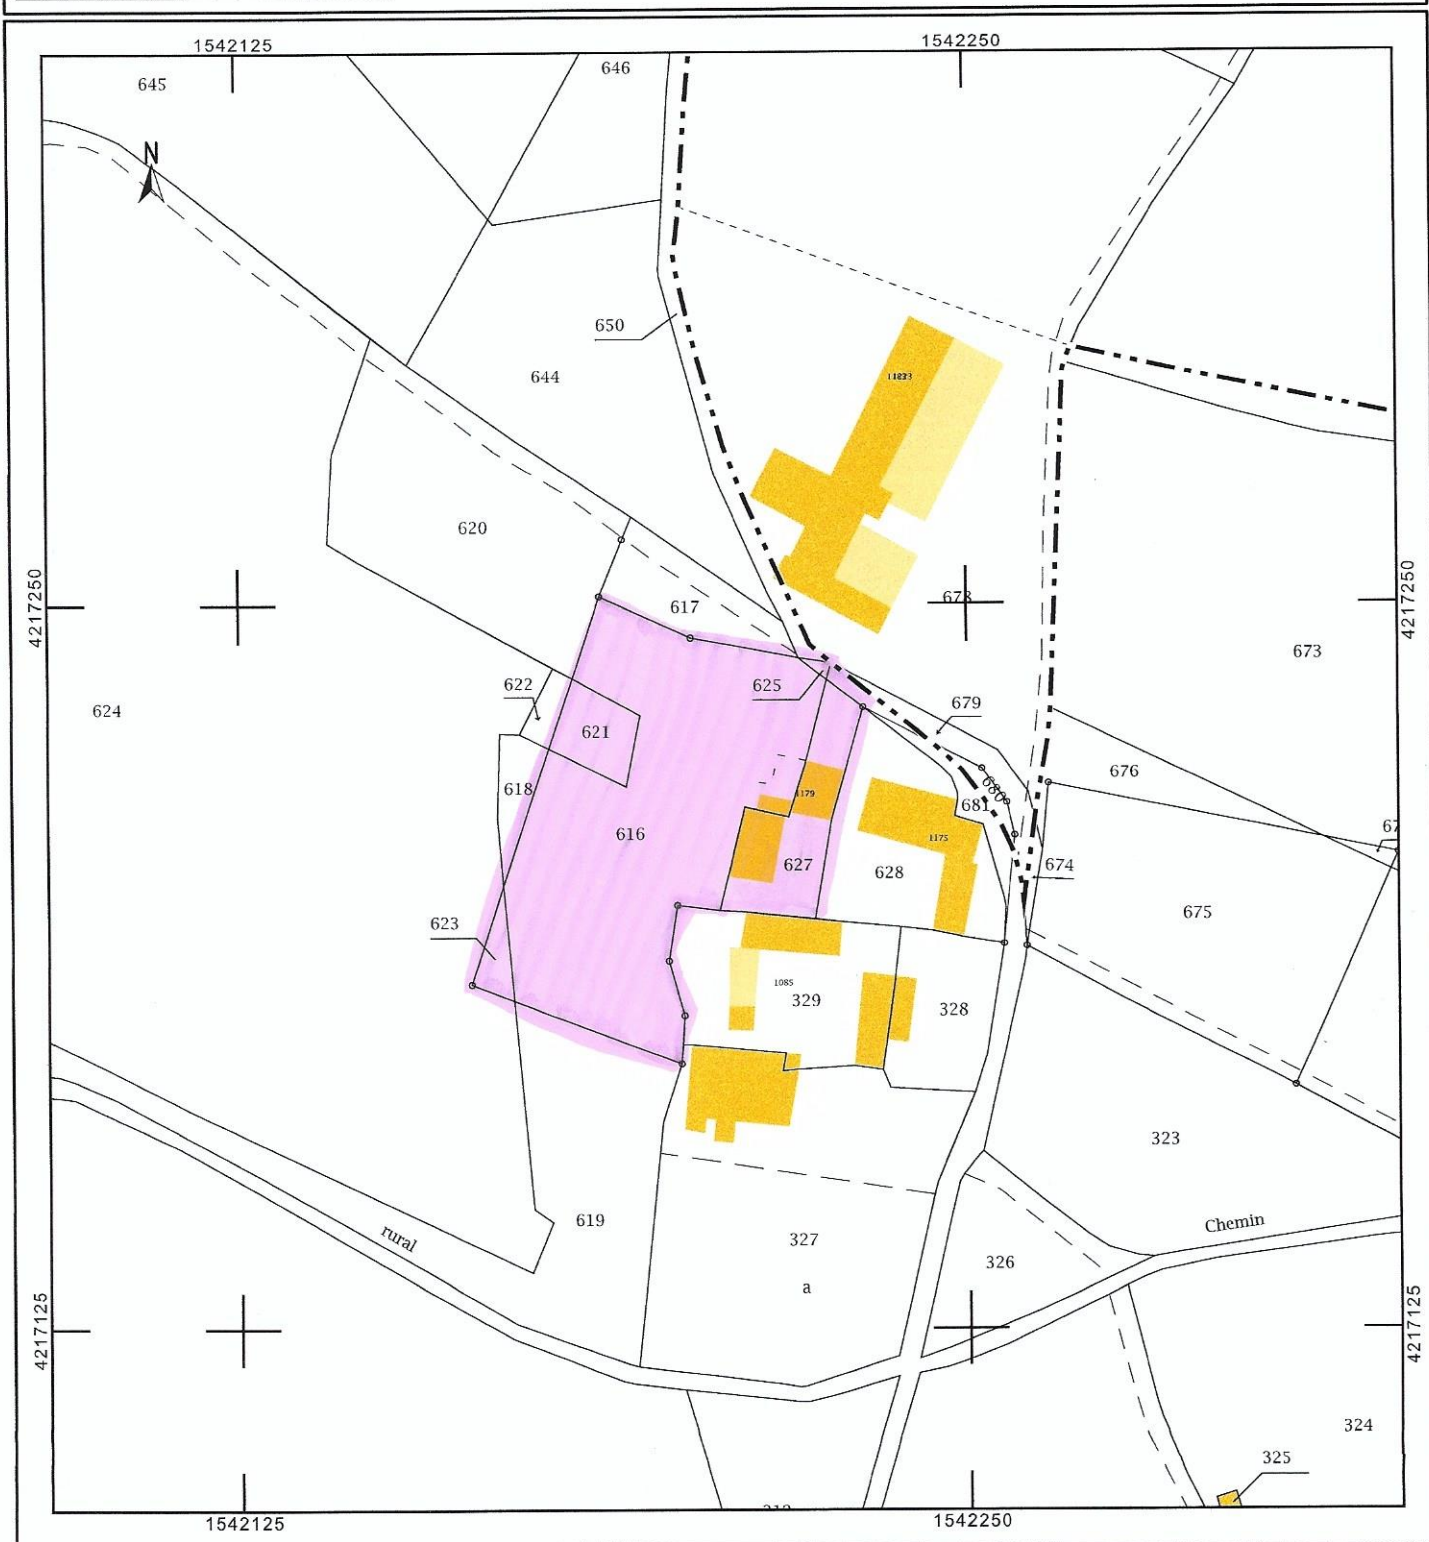

Informations littérales relatives à 5 parcelles sur la commune :  
FOSSEMAGNE (24).**Références de la parcelle 000 A 623**

Référence cadastrale de la parcelle	<b>000 A 623</b>
Contenance cadastrale	<b>72 mètres carrés</b>
Adresse	<b>LA PLACETTE 24210 FOSSEMAGNE</b>

**Références de la parcelle 000 A 621**

Référence cadastrale de la parcelle	<b>000 A 621</b>
Contenance cadastrale	<b>159 mètres carrés</b>
Adresse	<b>LA PLACETTE 24210 FOSSEMAGNE</b>

**Références de la parcelle 000 A 627**

Référence cadastrale de la parcelle	<b>000 A 627</b>
Contenance cadastrale	<b>391 mètres carrés</b>
Adresse	<b>1179 RTE DU CHAMPAGNOL 24210 FOSSEMAGNE</b>

**Références de la parcelle 000 A 616**

Référence cadastrale de la parcelle	<b>000 A 616</b>
Contenance cadastrale	<b>2 387 mètres carrés</b>
Adresse	<b>LA PLACETTE 24210 FOSSEMAGNE</b>

**Références de la parcelle 000 A 625**

Référence cadastrale de la parcelle	<b>000 A 625</b>
Contenance cadastrale	<b>8 mètres carrés</b>
Adresse	<b>LAC CHAMPAGNOL 24210 FOSSEMAGNE</b>