DIRECTION GÉNÉRALE DES FINANCES PUBLIQUES

EXTRAIT DU PLAN CADASTRAL INFORMATISÉ

Département :
LOT

Commune :
CAHORS

Section : DS
Feuille : 000 DS 01

Échelle d'origine : 1/2000
Échelle d'édition : 1/1250

Date d'édition : 04/07/2013
(fuseau horaire de Paris)

Coordonnées en projection : RGF93CC45

Le plan visualisé sur cet extrait est géré par le centre des impôts foncier suivant :
CAHORS
section d'ordre 83 Rue Victor Hugo 46009
46009 CAHORS CEDEX
tél. 05-65-20-33-34 -fax 05-65-20-33-83
cdif.cahors@dgfip.finances.gouv.fr

Cet extrait de plan vous est délivré par :
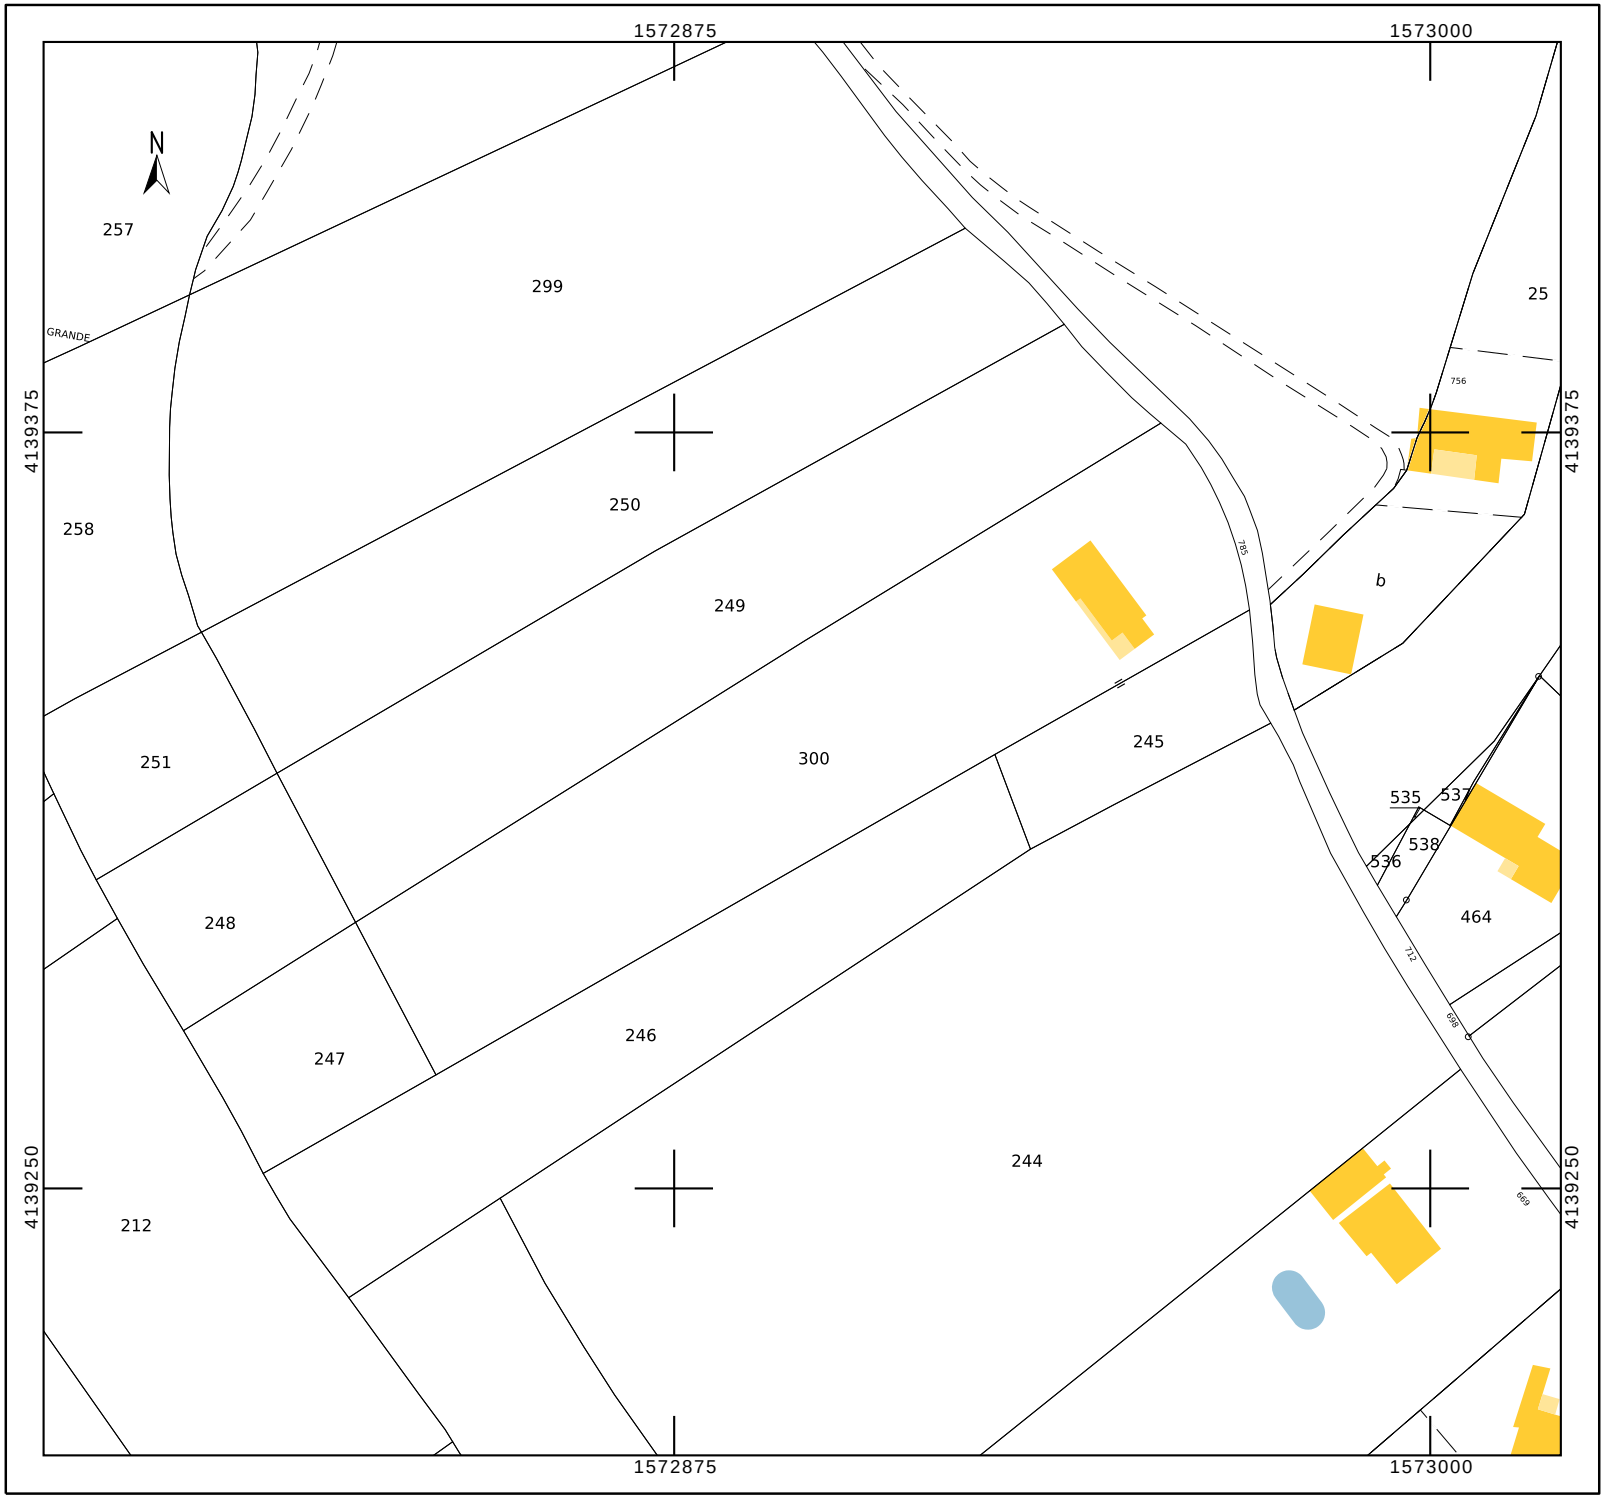
cadastre.gouv.fr
©2012 Ministère de l'Économie et des Finances