CU2 - NOTICE DESCRIPTIVE
COMMUNE DE LAVERGNE
Lotissement
PROPRIETE de M. Et Mme WALLIS Randall
Section AD ,Sise au lieu dit : MOULIN NOTRE DAME

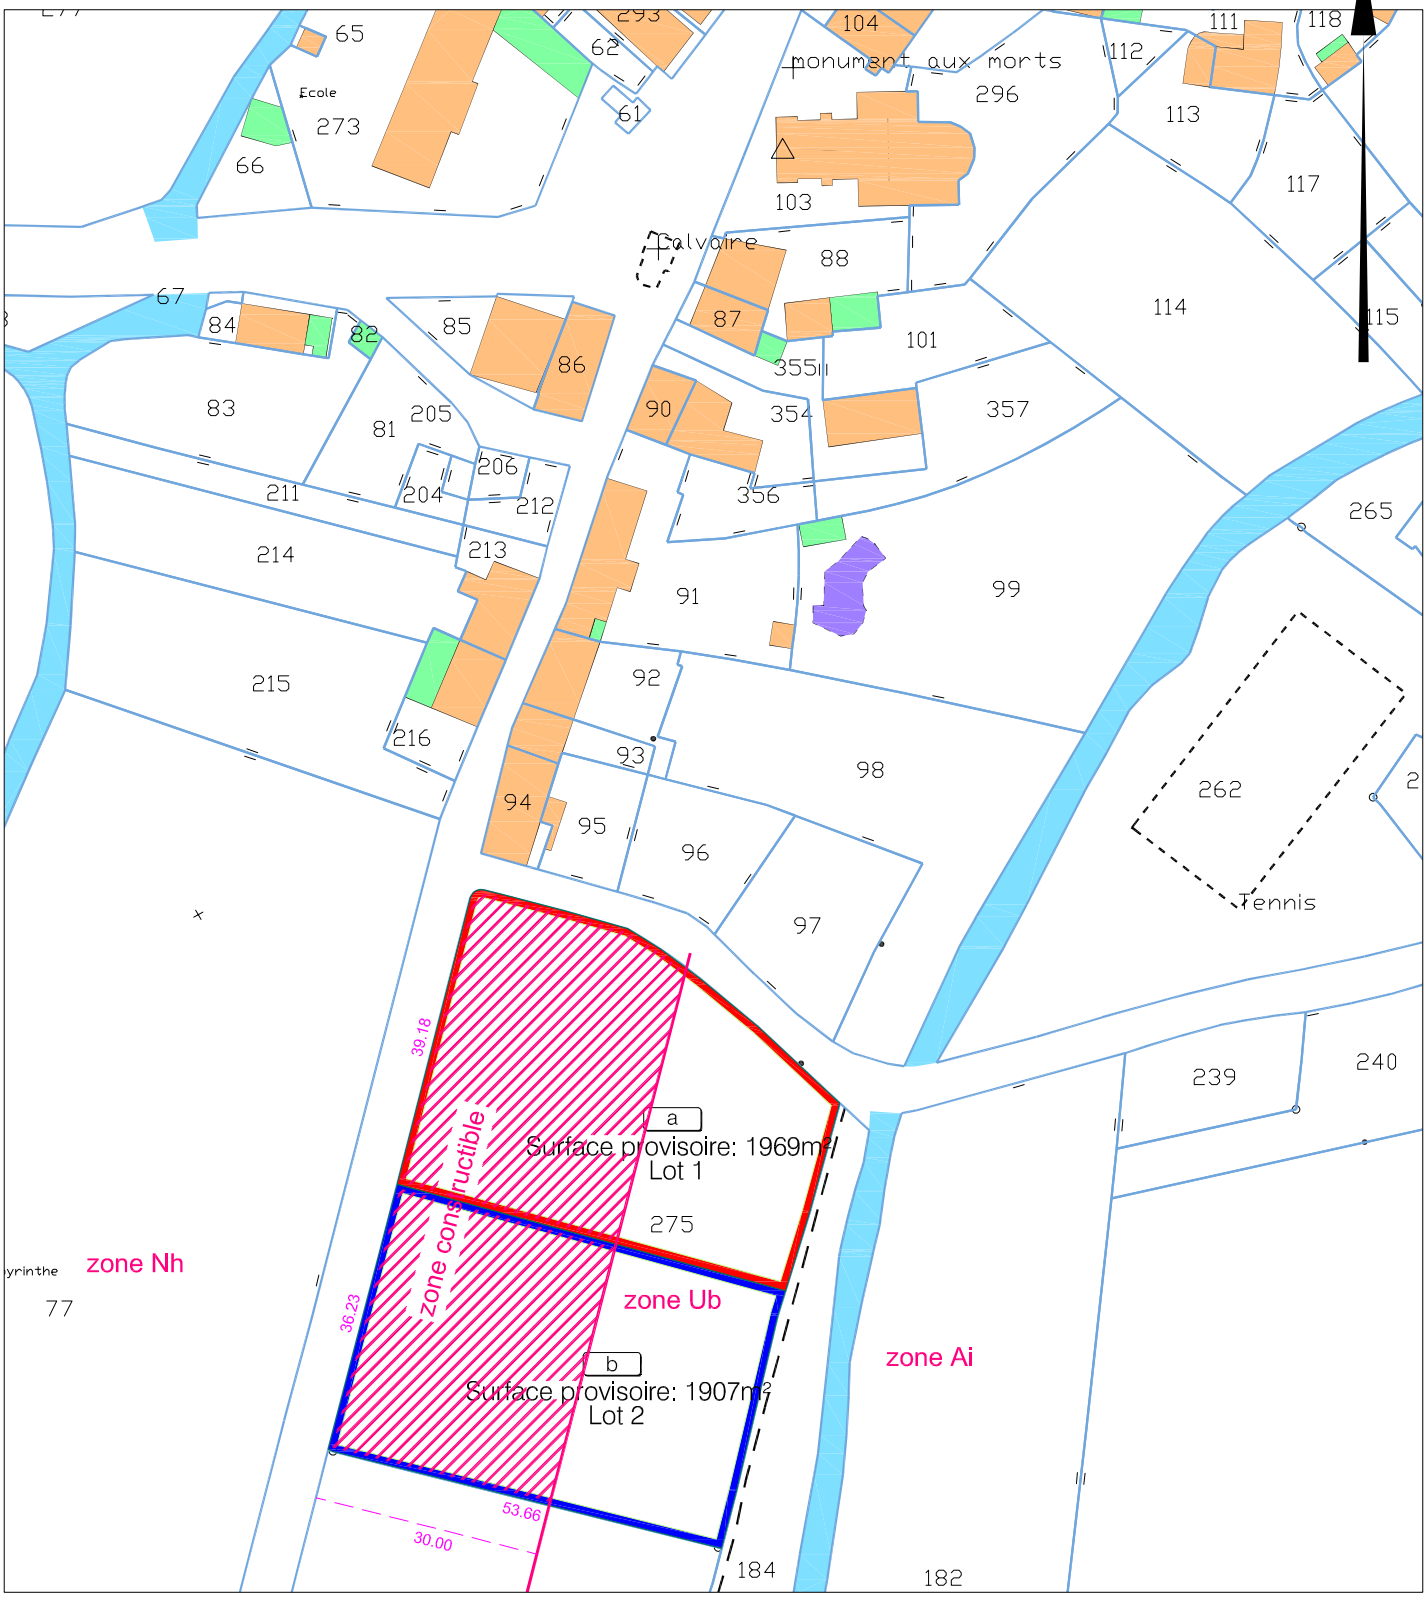

N/REF: DEVIS_LOTISSEMENT_DAO_ CU_V1.0

GEA GEOMETRE EXPERT
www.ge-a.com mel : contact@ge-a.com
Bureau principal : 23 rue Faidherbe 46400 Saint-céré
Tel : 05.65.38.06.70 Fax : 05.65.38.08.20
Bureau secondaire : 13bis rue des Briquetiers 31700 Blagnac
Tel : 05.62.13.96.47 Fax : 05.65.38.08.20
Bureau secondaire : 18 rue Saint James 46000 Cahors
Tel : 05.65.35.51.36 Fax : 05.65.38.08.20
Permanence le vendredi : 10 place Istrie 46220 Prayssac
Tel : 05 65 30 36 63 Fax : 05.65.38.08.20

Dressé le : 26.02.2015
Edité le : 26.02.2015
Echelle : 1:1000

L'AUTHENTICITE DE CE DOCUMENT EST ASSUREE PAR LA SIGNATURE DU GEOMETRE EXPERT