DEP 0008

Département :
DORDOGNE

Commune :

Section :
Feuille :

Échelle d'origine : 1/2500
Échelle d'édition : 1/2500

Date d'édition : 09/02/2015
(fuseau horaire de Paris)

©2014 Ministère des Finances et des Comptes publics

DIRECTION GÉNÉRALE DES FINANCES PUBLIQUES

EXTRAIT DU PLAN CADASTRAL

N° 750 pour 30a86ca
N° 751 pour 13a00ca
N° 756 pour 21a65ca
N° 1667 pour 46a56ca
N° 1670 pour 15a29ca
N° 1672 pour 20a78ca
1Ha48a14ca

Le plan visualisé sur cet extrait est géré par le centre des impôts foncier suivant :
SARLAT LA CANEDA

Cet extrait de plan vous est délivré par :
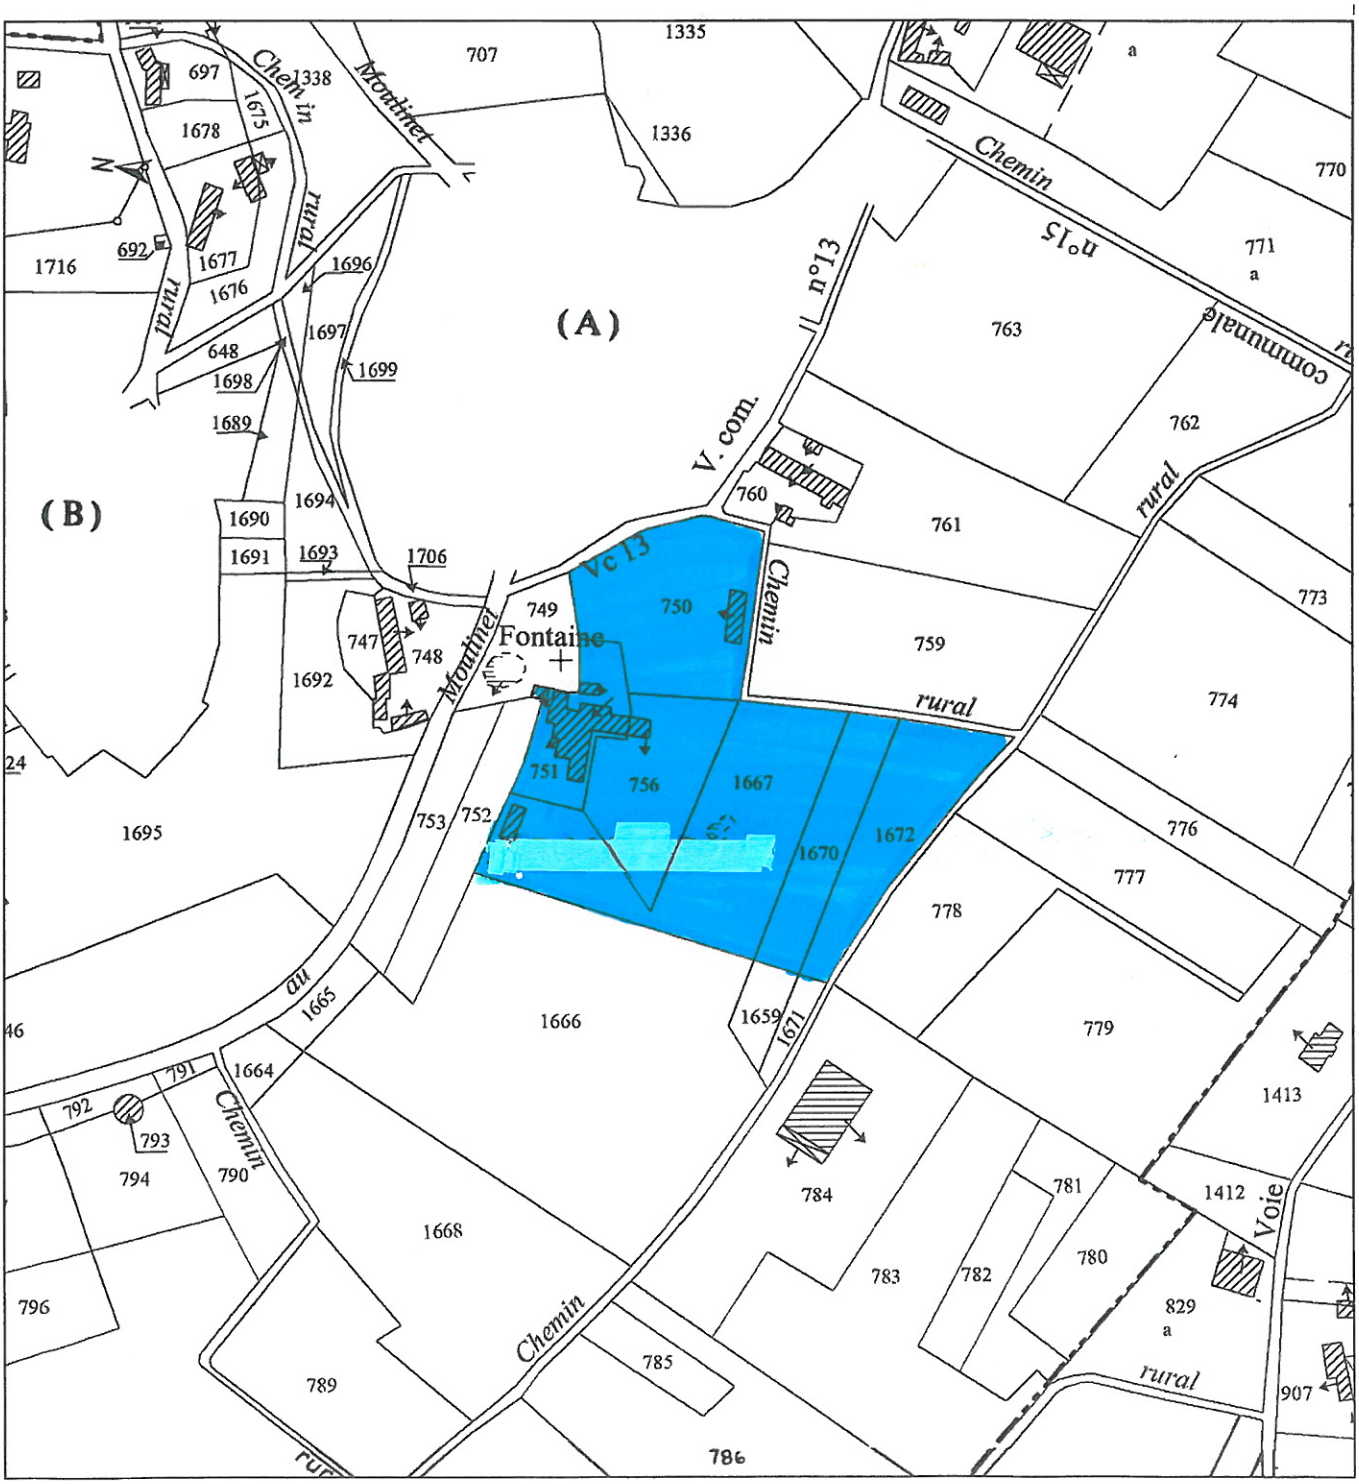
cadastre.gouv.fr