Département :
DORDOGNE

Commune :

Section :
Feuille :

Échelle d'origine : 1/2500
Échelle d'édition : 1/1000

Date d'édition : 12/03/2016
(fuseau horaire de Paris)

Coordonnées en projection : RGF93CC45
©2014 Ministère des Finances et des Comptes publics

DIRECTION GÉNÉRALE DES FINANCES PUBLIQUES

EXTRAIT DU PLAN CADASTRAL

Le plan visualisé sur cet extrait est géré par le centre des impôts foncier suivant
Pole topo de gestion cadastrale
PERIGUEUX CITE ADMINISTRATIVE
24016
24016 PERIGUEUX CEDEX
tél. 05 53 03 35 00 -fax
cdif.perigueux@dgfip.finances.gouv.fr

REF DEP 0217

Cet extrait de plan vous est délivré par
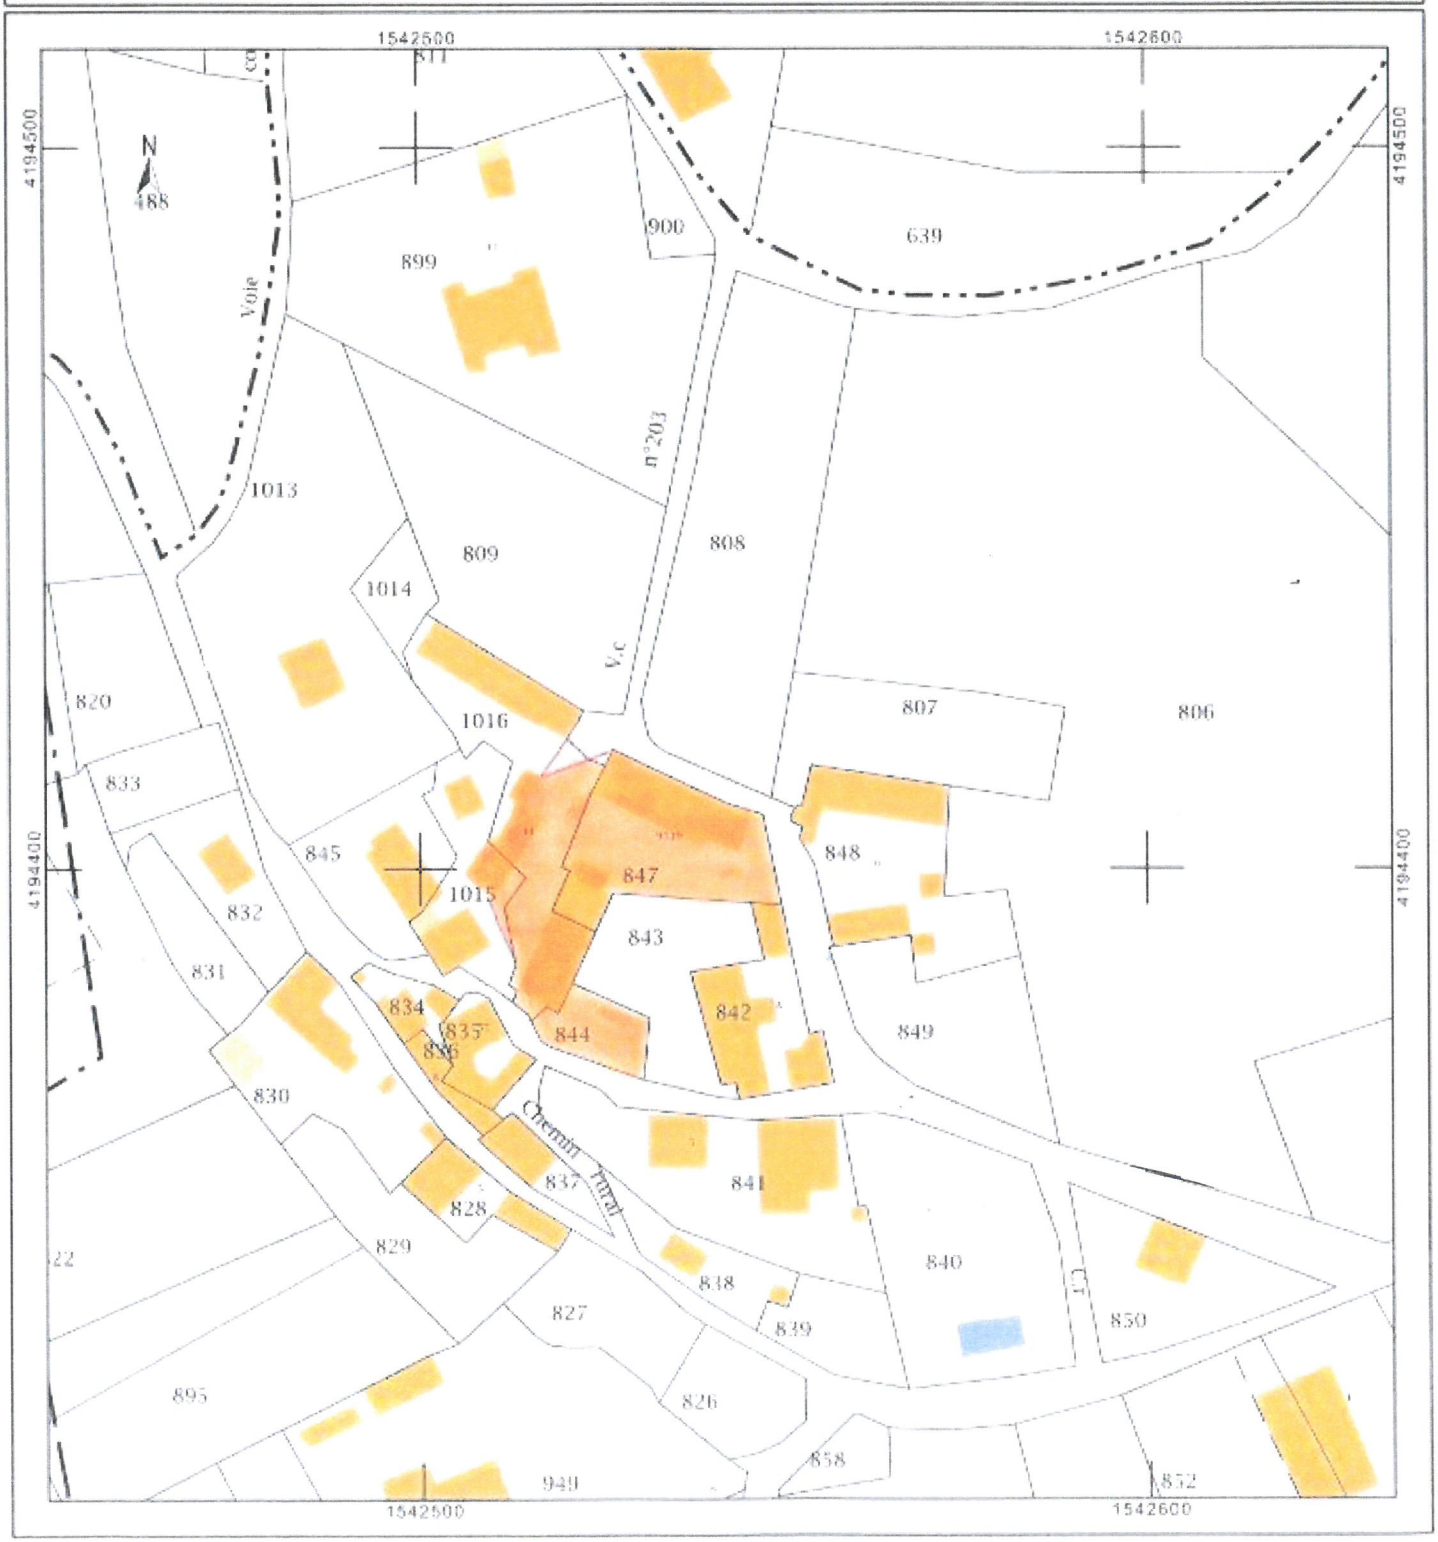
cadastre.gouv.fr