

Département :  
DORDOGNE

Commune :  
GARDONNE

Section : A  
Feuille : 000 A 02

Échelle d'origine : 1/2500  
Échelle d'édition : 1/4000

Date d'édition : 25/09/2019  
(fuseau horaire de Paris)

Coordonnées en projection : RGF93CC45  
©2017 Ministère de l'Action et des  
Comptes publics

DIRECTION GÉNÉRALE DES FINANCES PUBLIQUES

EXTRAIT DU PLAN CADASTRAL

Le plan visualisé sur cet extrait est géré  
par le centre des impôts foncier suivant :  
Pole topo de gestion cadastrale  
PERIGUEUX CITE ADMINISTRATIVE  
24016  
24016 PERIGUEUX CEDEX  
tél. 05 53 03 35 00 -fax  
cdif.perigueux@dgfiip.finances.gouv.fr


Cet extrait de plan vous est délivré par :

cadastre.gouv.fr

DEPOS 1

12801 m<sup>2</sup>

1489200

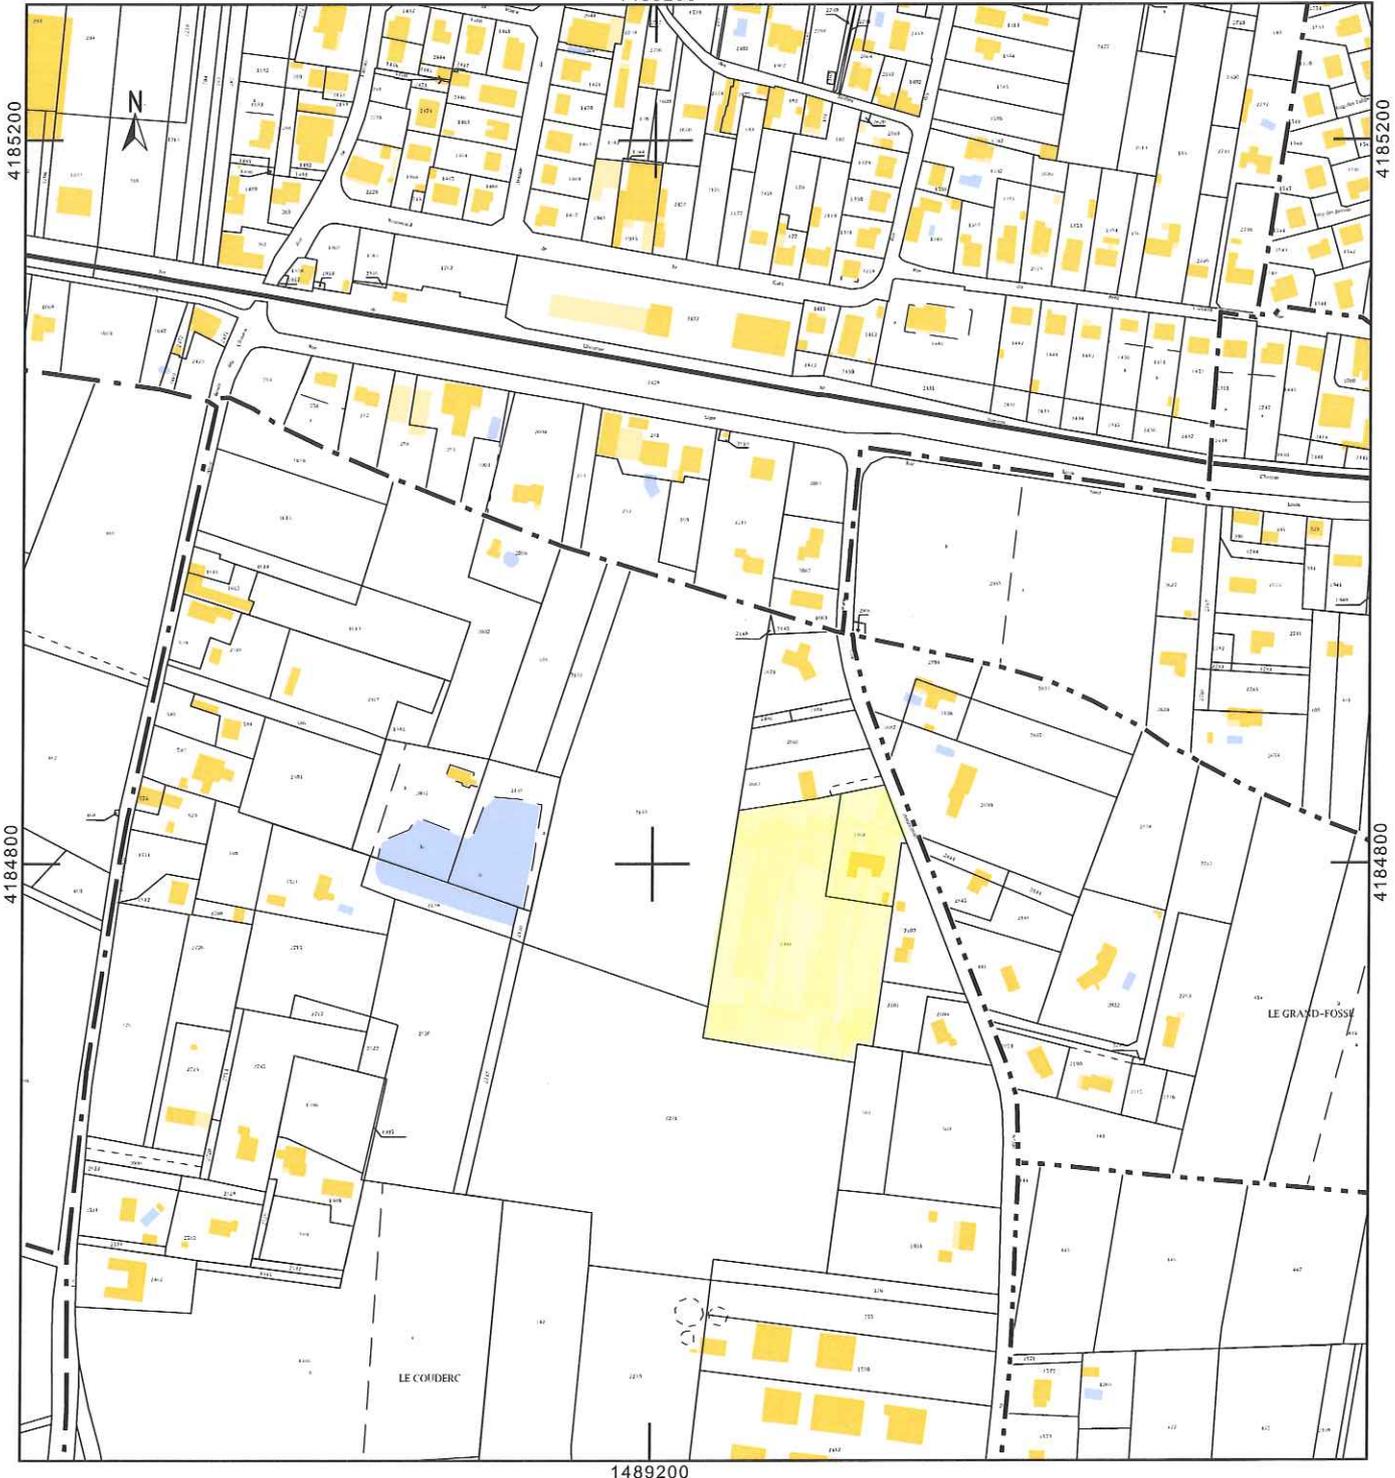

1489200