Département :
CORREZE

Commune :
BRIGNAC-LA-PLAINE

Section : D
Feuille : 000 D 01

Échelle d'origine : 1/2000
Échelle d'édition : 1/1000

Date d'édition : 12/07/2022
(fuseau horaire de Paris)

Coordonnées en projection : RGF93CC45
©2017 Ministère de l'Action et des Comptes publics

DIRECTION GÉNÉRALE DES FINANCES PUBLIQUES

EXTRAIT DU PLAN CADASTRAL

DEP0730

D 1409 - 1411
1421
16a 31ca

Le plan visualisé sur cet extrait est géré par le centre des impôts foncier suivant :
BRIVE LA GAILLARDE
Cité Administrative Jean Montalat Place Martial Brigouleix 19011
19011 TULLE CEDEX
tél. 05.55.21.80.96 -fax
ptgc.190.tulle@dgfip.finances.gouv.fr

Cet extrait de plan vous est délivré par :
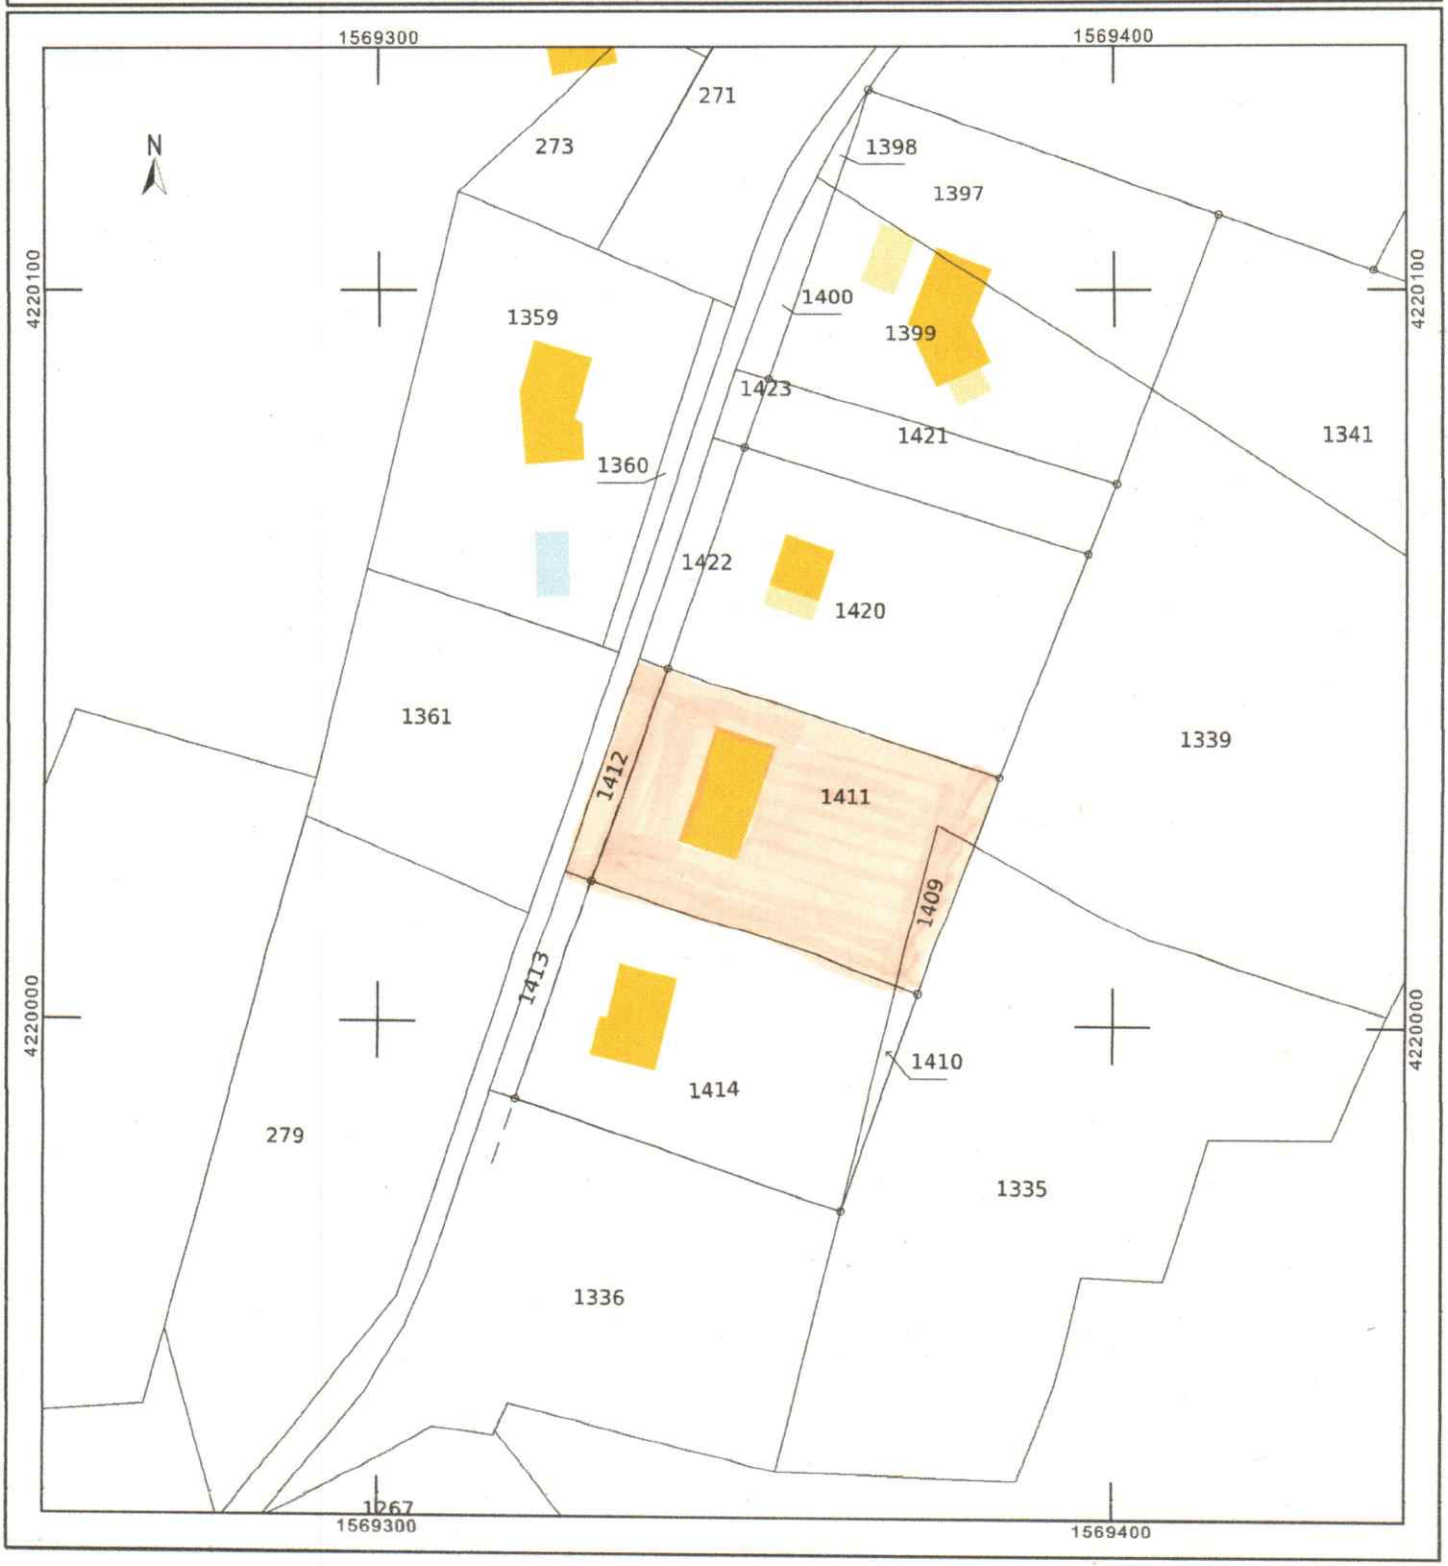
cadastre.gouv.fr