Département :
DORDOGNE

Commune :
SAINT PARDOUX LA RIVIERE

Section : C
Feuille : 000 C 06

Échelle d'origine : 1/2000
Échelle d'édition : 1/1000

Date d'édition : 05/12/2022
(fuseau horaire de Paris)

Coordonnées en projection : RGF93CC45
©2022 Direction Générale des Finances Publiques

DIRECTION GÉNÉRALE DES FINANCES PUBLIQUES

EXTRAIT DU PLAN CADASTRAL

DEP0771
C- 2821-2822-2826
4072-4073-4074-
4075-4076-4077-
4522-4859
1ha 05a 24ca

Le plan visualisé sur cet extrait est géré par le centre des impôts foncier suivant :
Service Départemental des Impôts Fonciers
15 rue du 26ème Régiment d'infanterie
CITE ADMINISTRATIVE 24053
24053 PERIGUEUX CEDEX
tél. 05 53 03 35 00 -fax
sdif.dordogne@dgfip.finances.gouv.fr

Cet extrait de plan vous est délivré par :
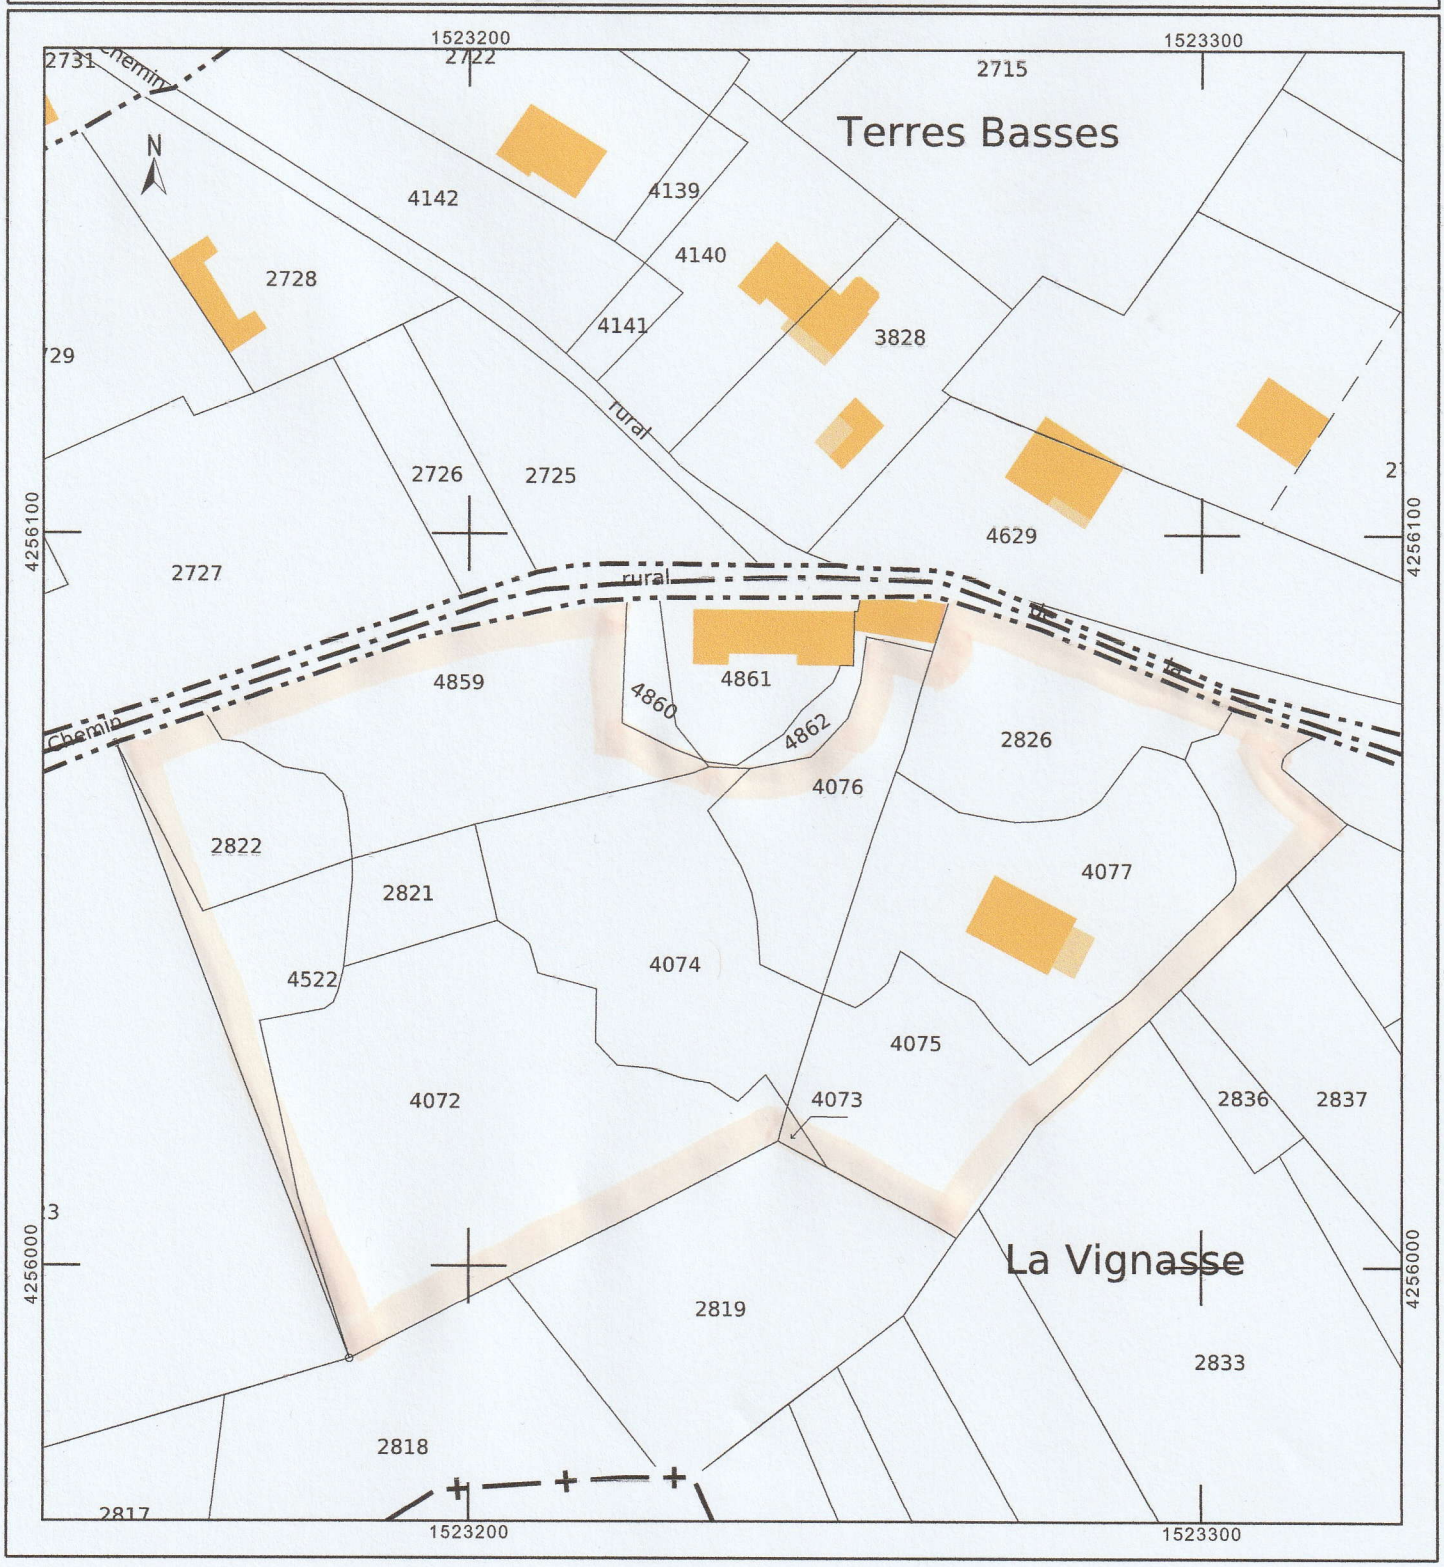
cadastre.gouv.fr