


9 F + V 1008

David Martyn  
 Architecte 85.384/EC  
 Rue des Martyrs, 24210 La Bachellerie  
 Tel : 05 53 50 57 82 Fax : 05 53 51 03 26  
 e-mail : davidmartyn@compuserve.com

PROJET DE MR ET MME CASTILLON	ECH : 1/50
REZ DE CHAUSSEE	DATE : 11/12/97

cloison ch 3 et 2  
 et escalier \*

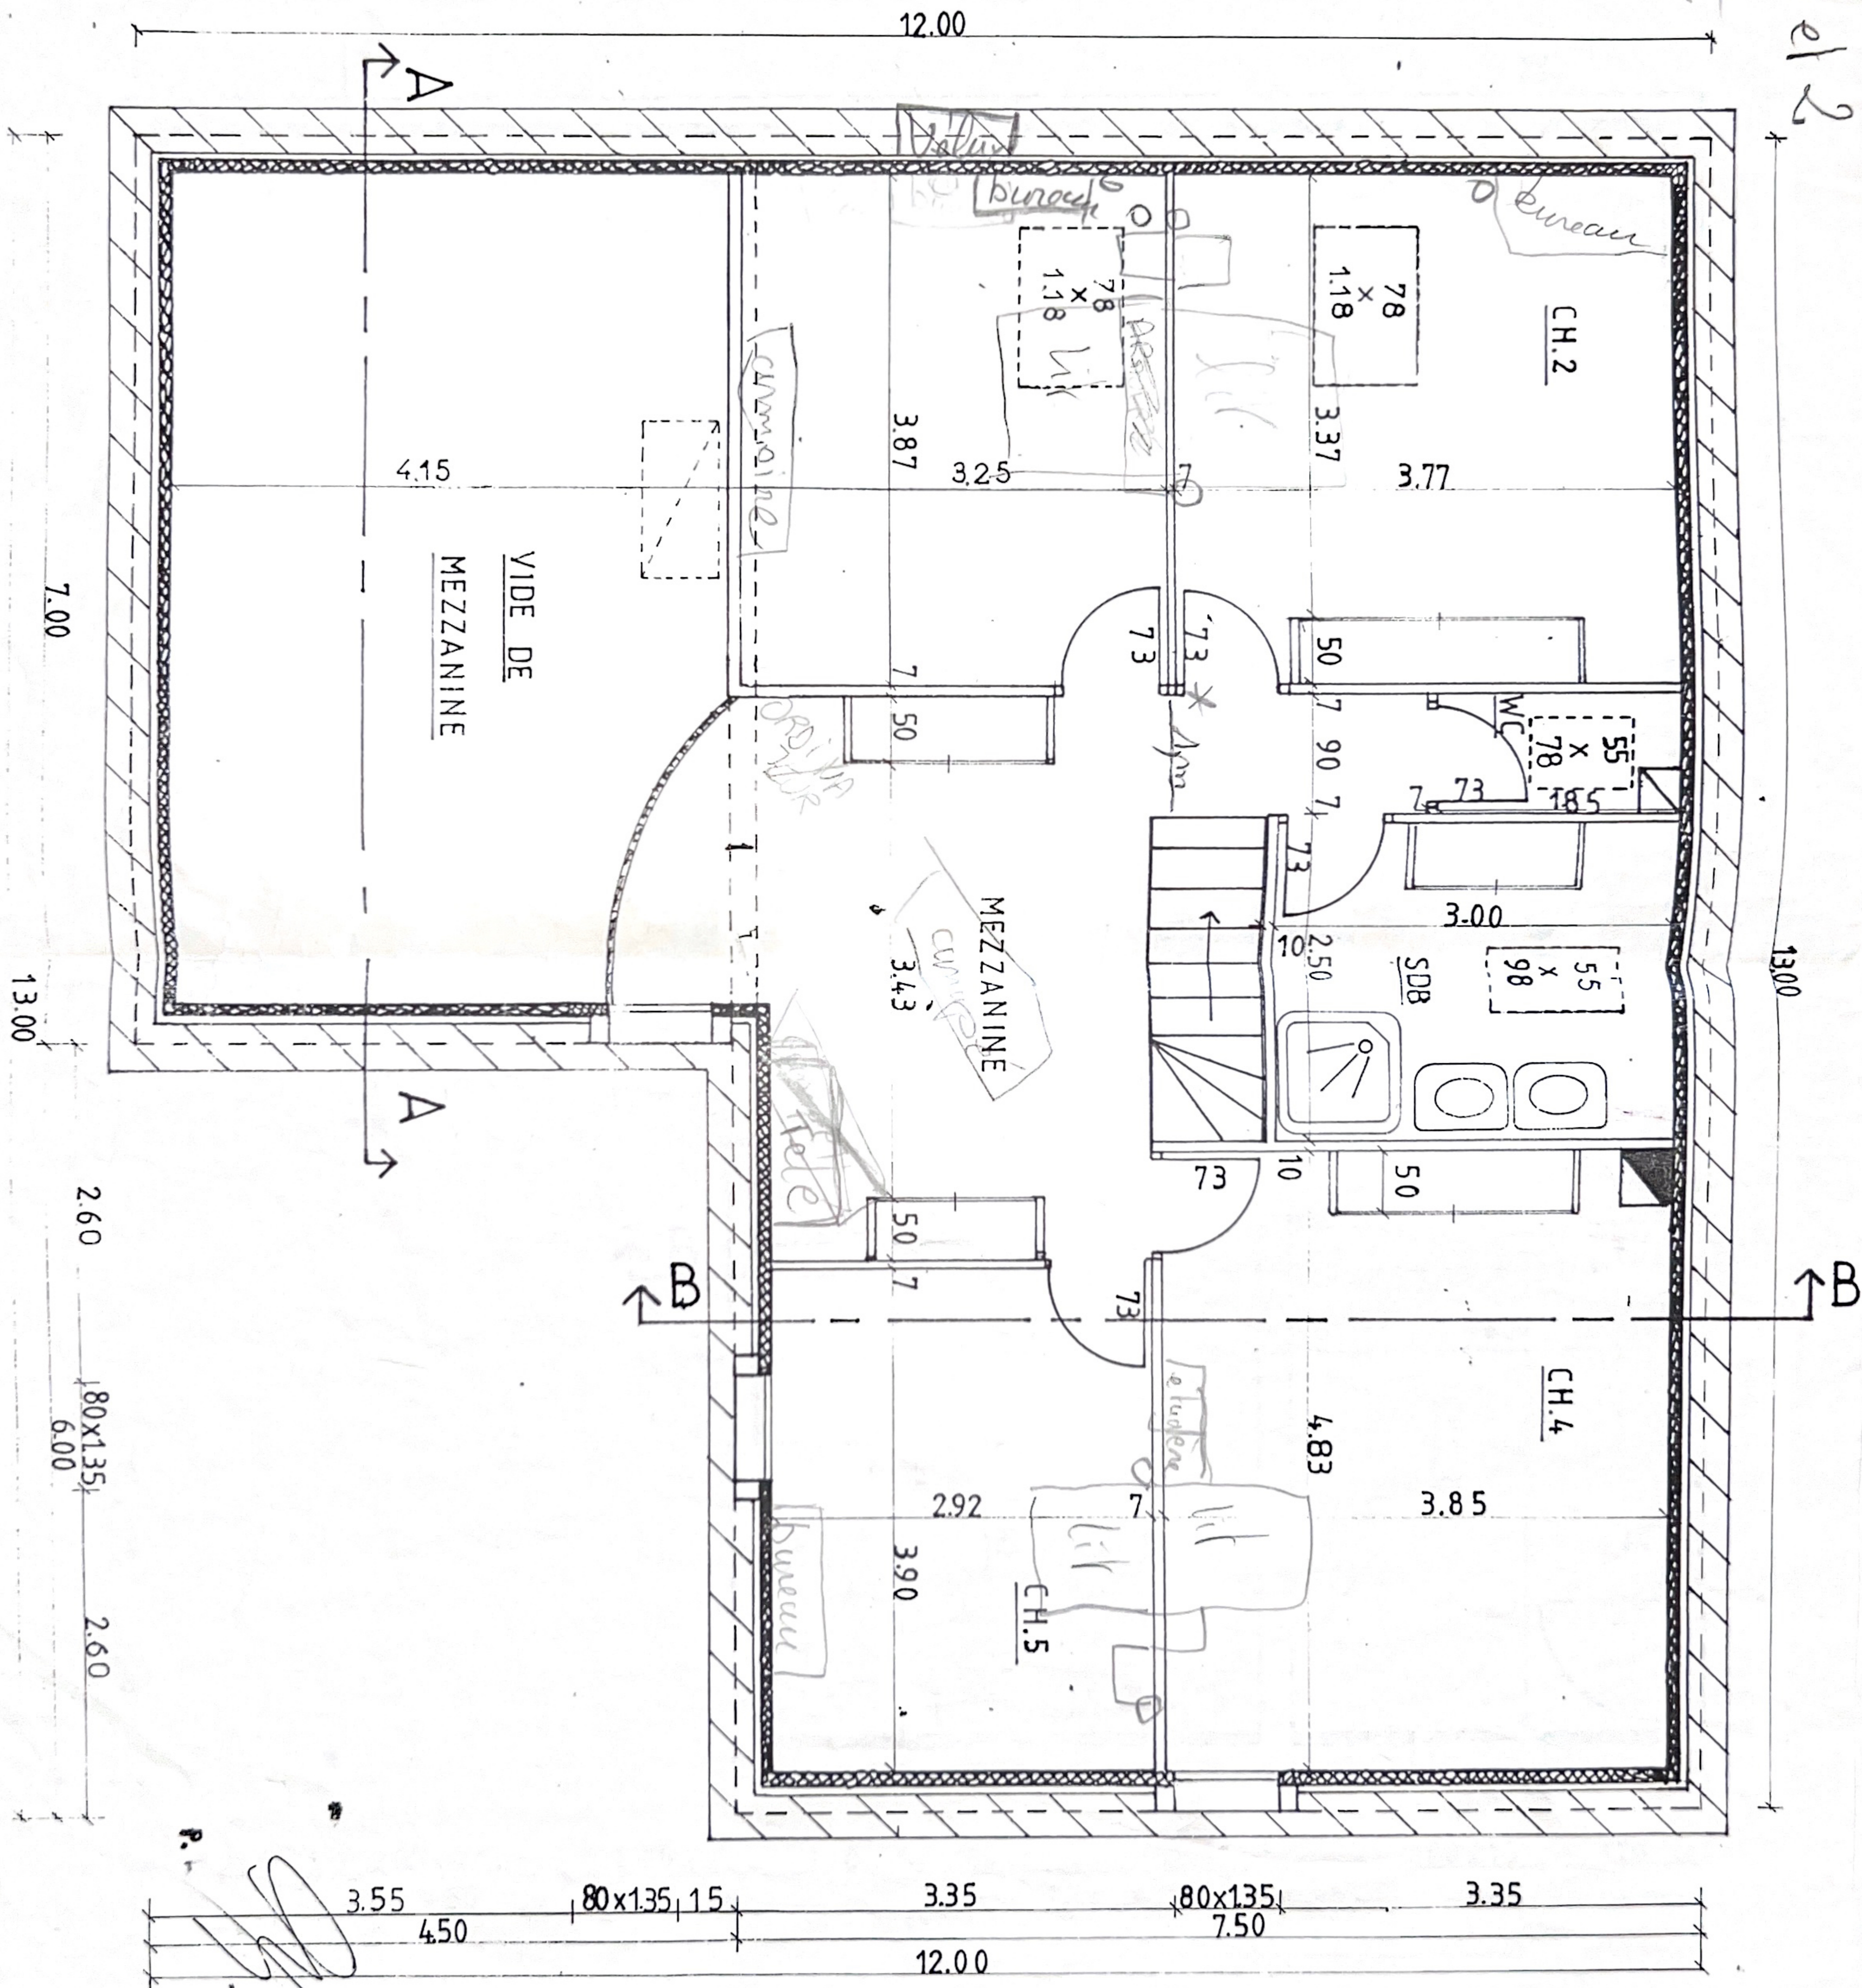

9 FEV. 1998

David Martyn  
 Architecte 85.384/EC  
 Rue des Martyrs, 24210 La Bachellerie  
 Tel : 05 53 50 57 82 Fax : 05 53 51 03 26  
 e-mail : davidmartyn@compuserve.com

PROJET DE MR ET MME CASTILLON	ECH : 1/50
ETAGE	DATE : 11/12/97